


大ホール照明バトン回路配置図

DMX 客席

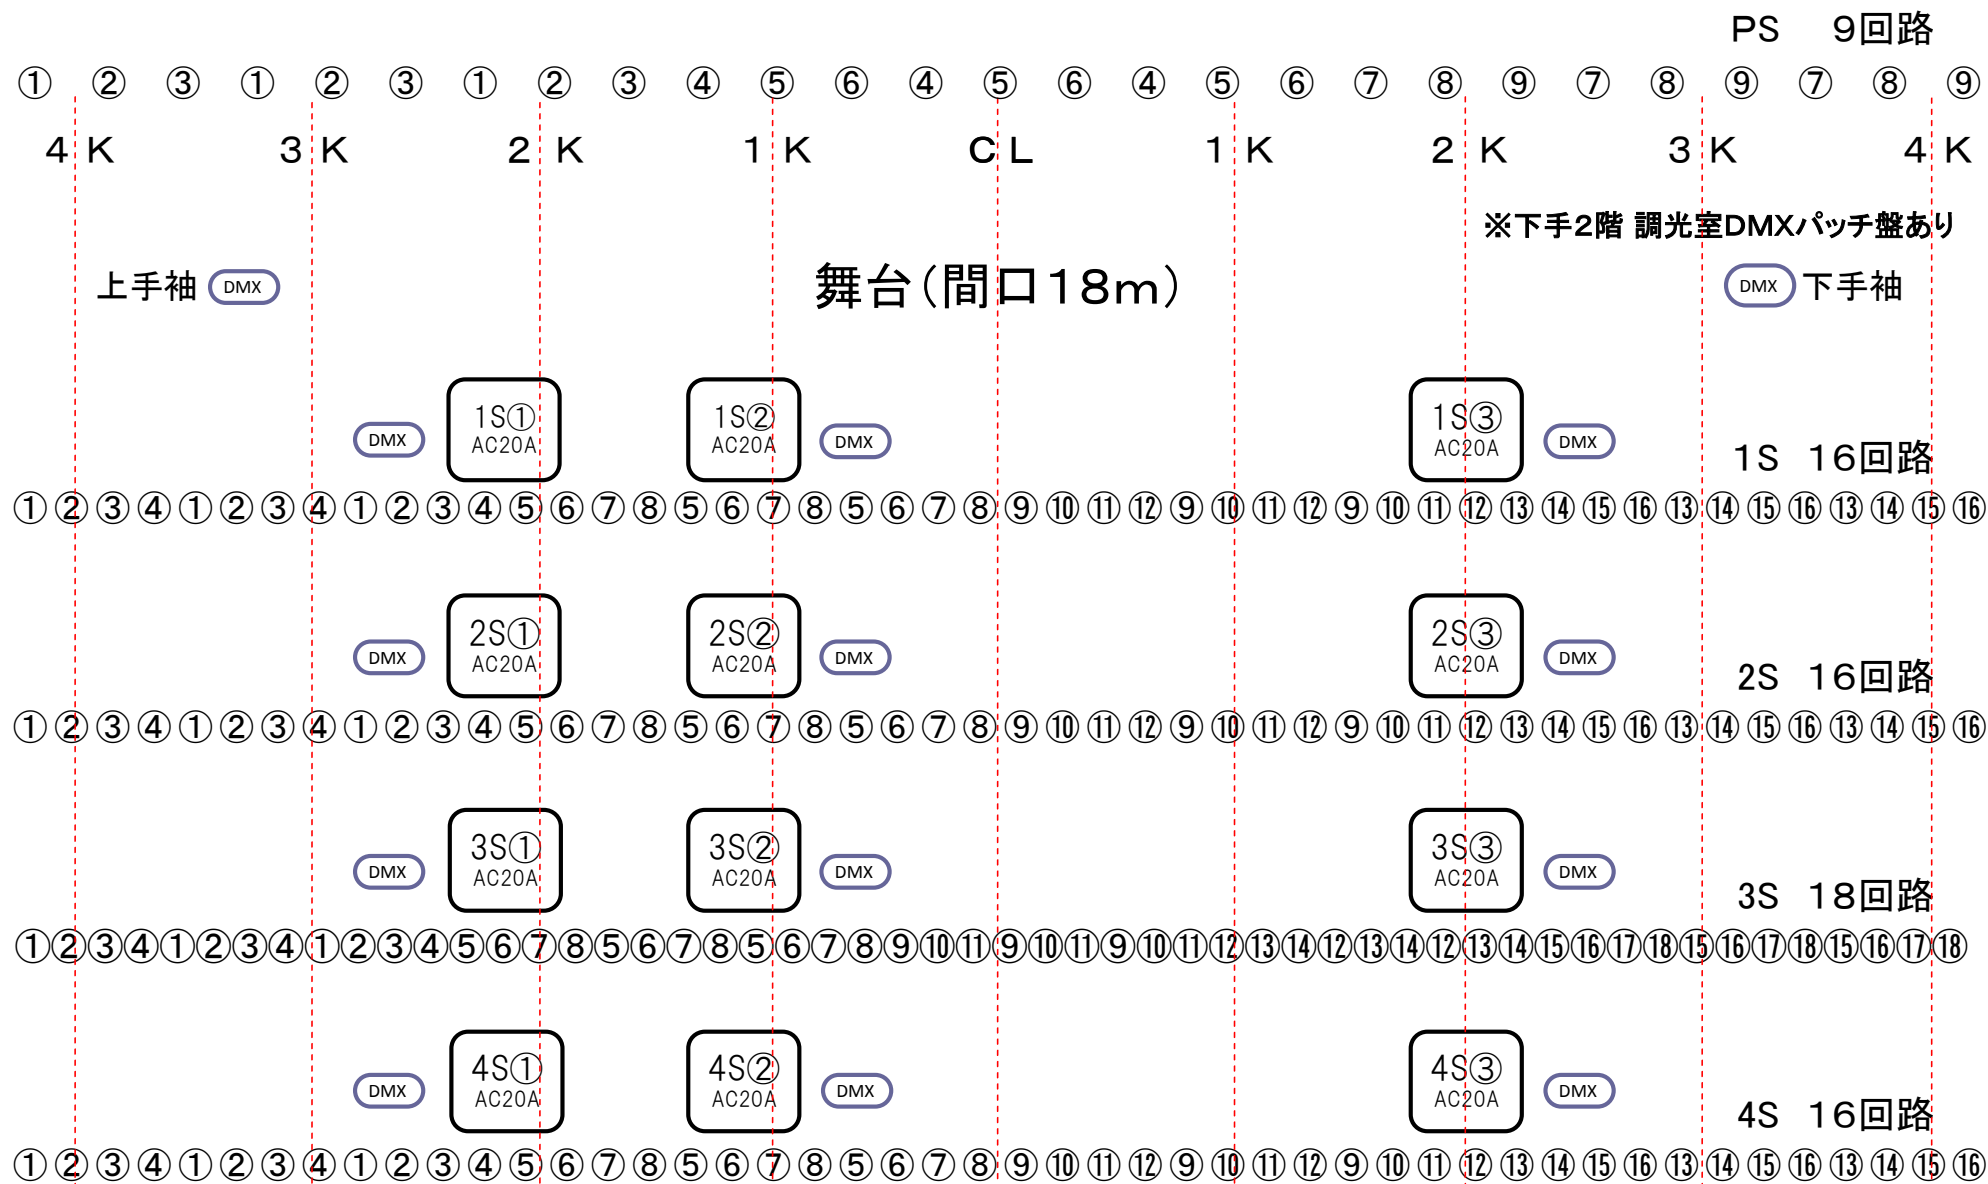

※1S~4SのAC20Aは平行口で、それぞれ2口あります。
 ※回路配列はあくまで目安です。回路の間隔は30cm程度です。