


小ホール照明吊物回路配置図

平成30年2月1日現在

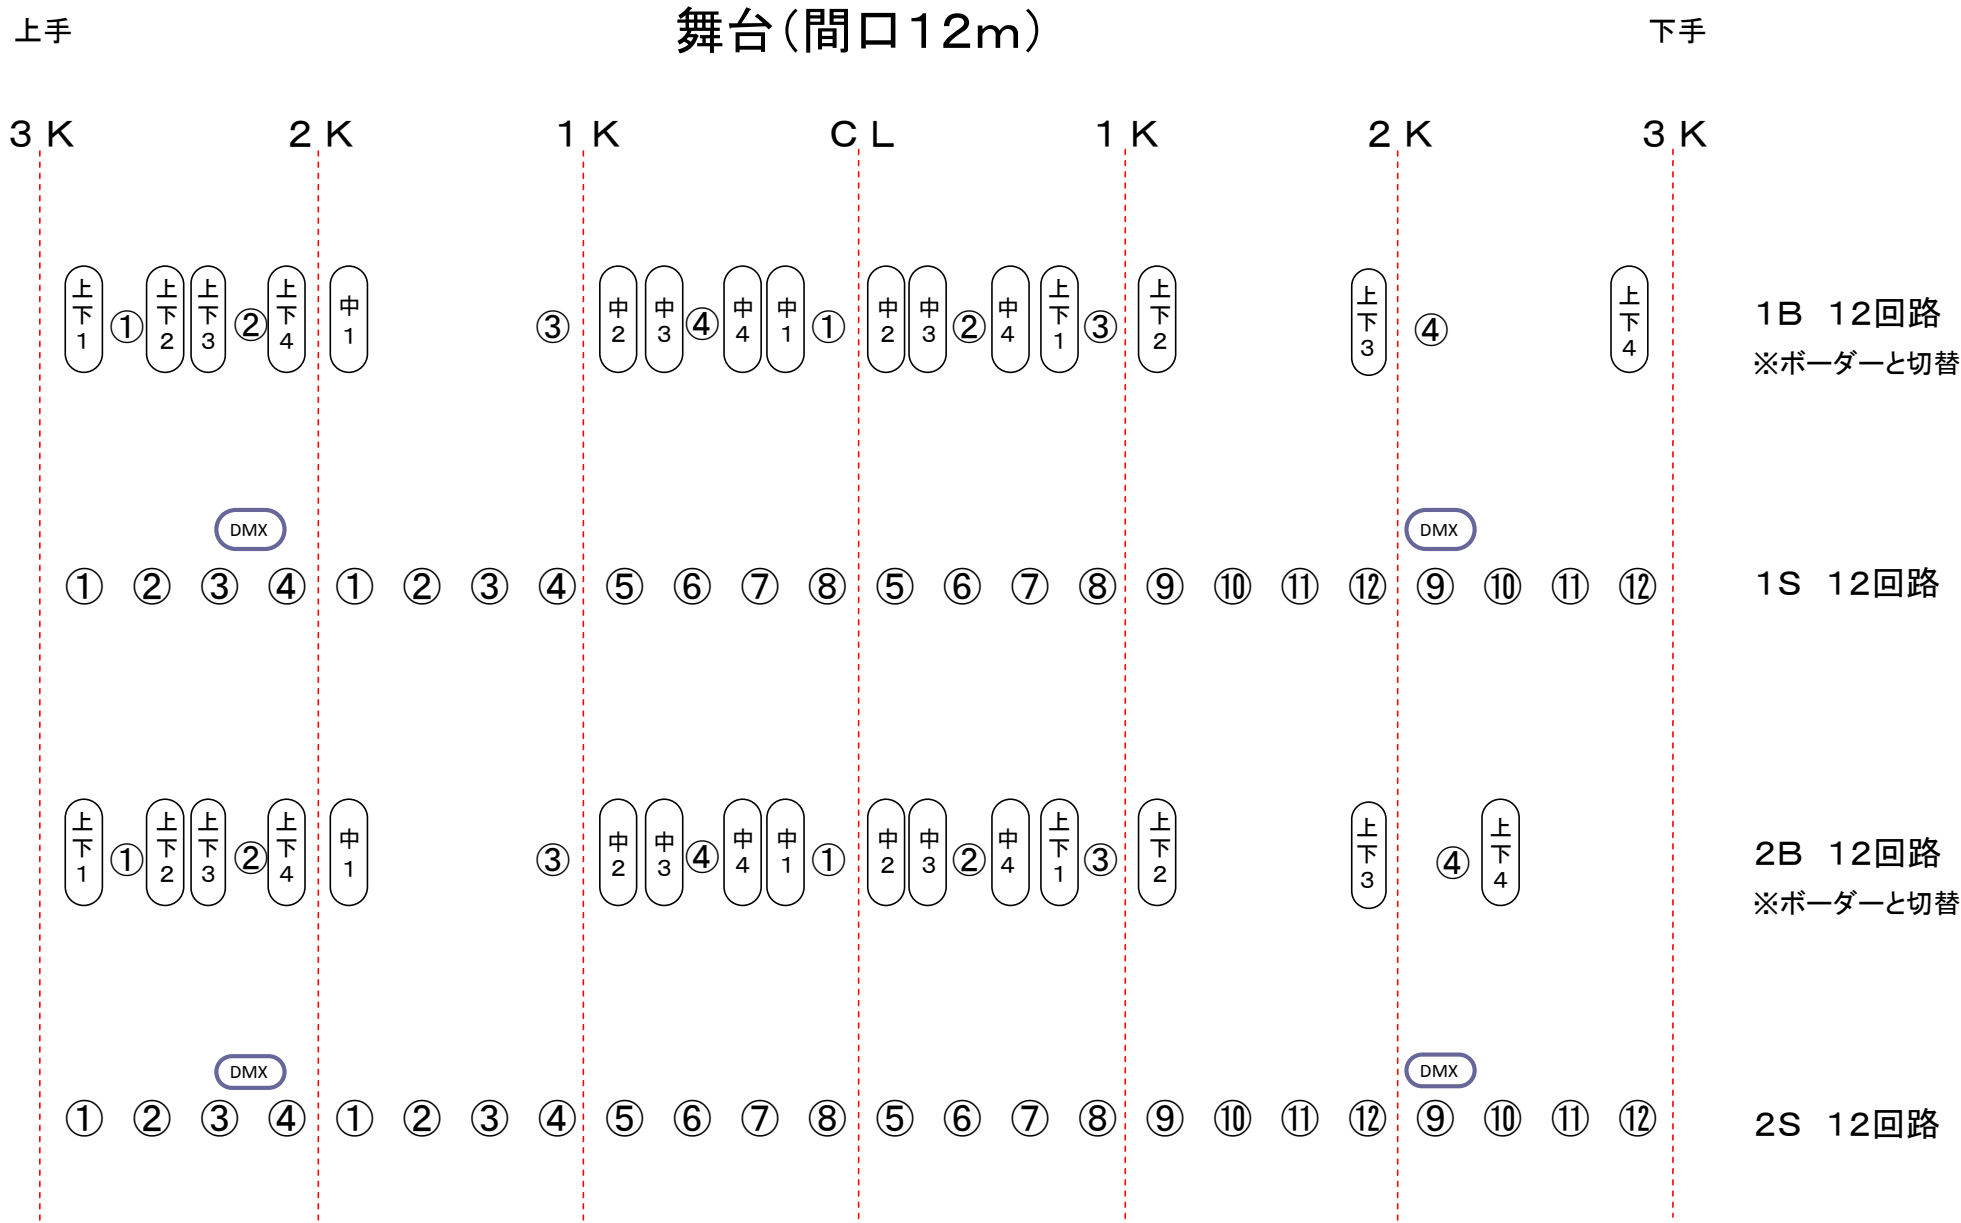

※回路位置並びに間隔はあくまで目安です。

フロント下

1
(2)
2
(2)
3
(2)
4
(2)

フロント上

1
(2)
2
(2)
3
(2)
4
(2)

シーリング

8	7	6	5	4	3	2	1
(2)	(2)	(2)	(2)	(2)	(2)	(2)	(2)

ピンルーム(2階)

3	2	1
(C30A×1)	(C30A×1)	(C20A×2)

※表記なしは全てC20Aコンセントです。

※( )内はコンセント口数です。